



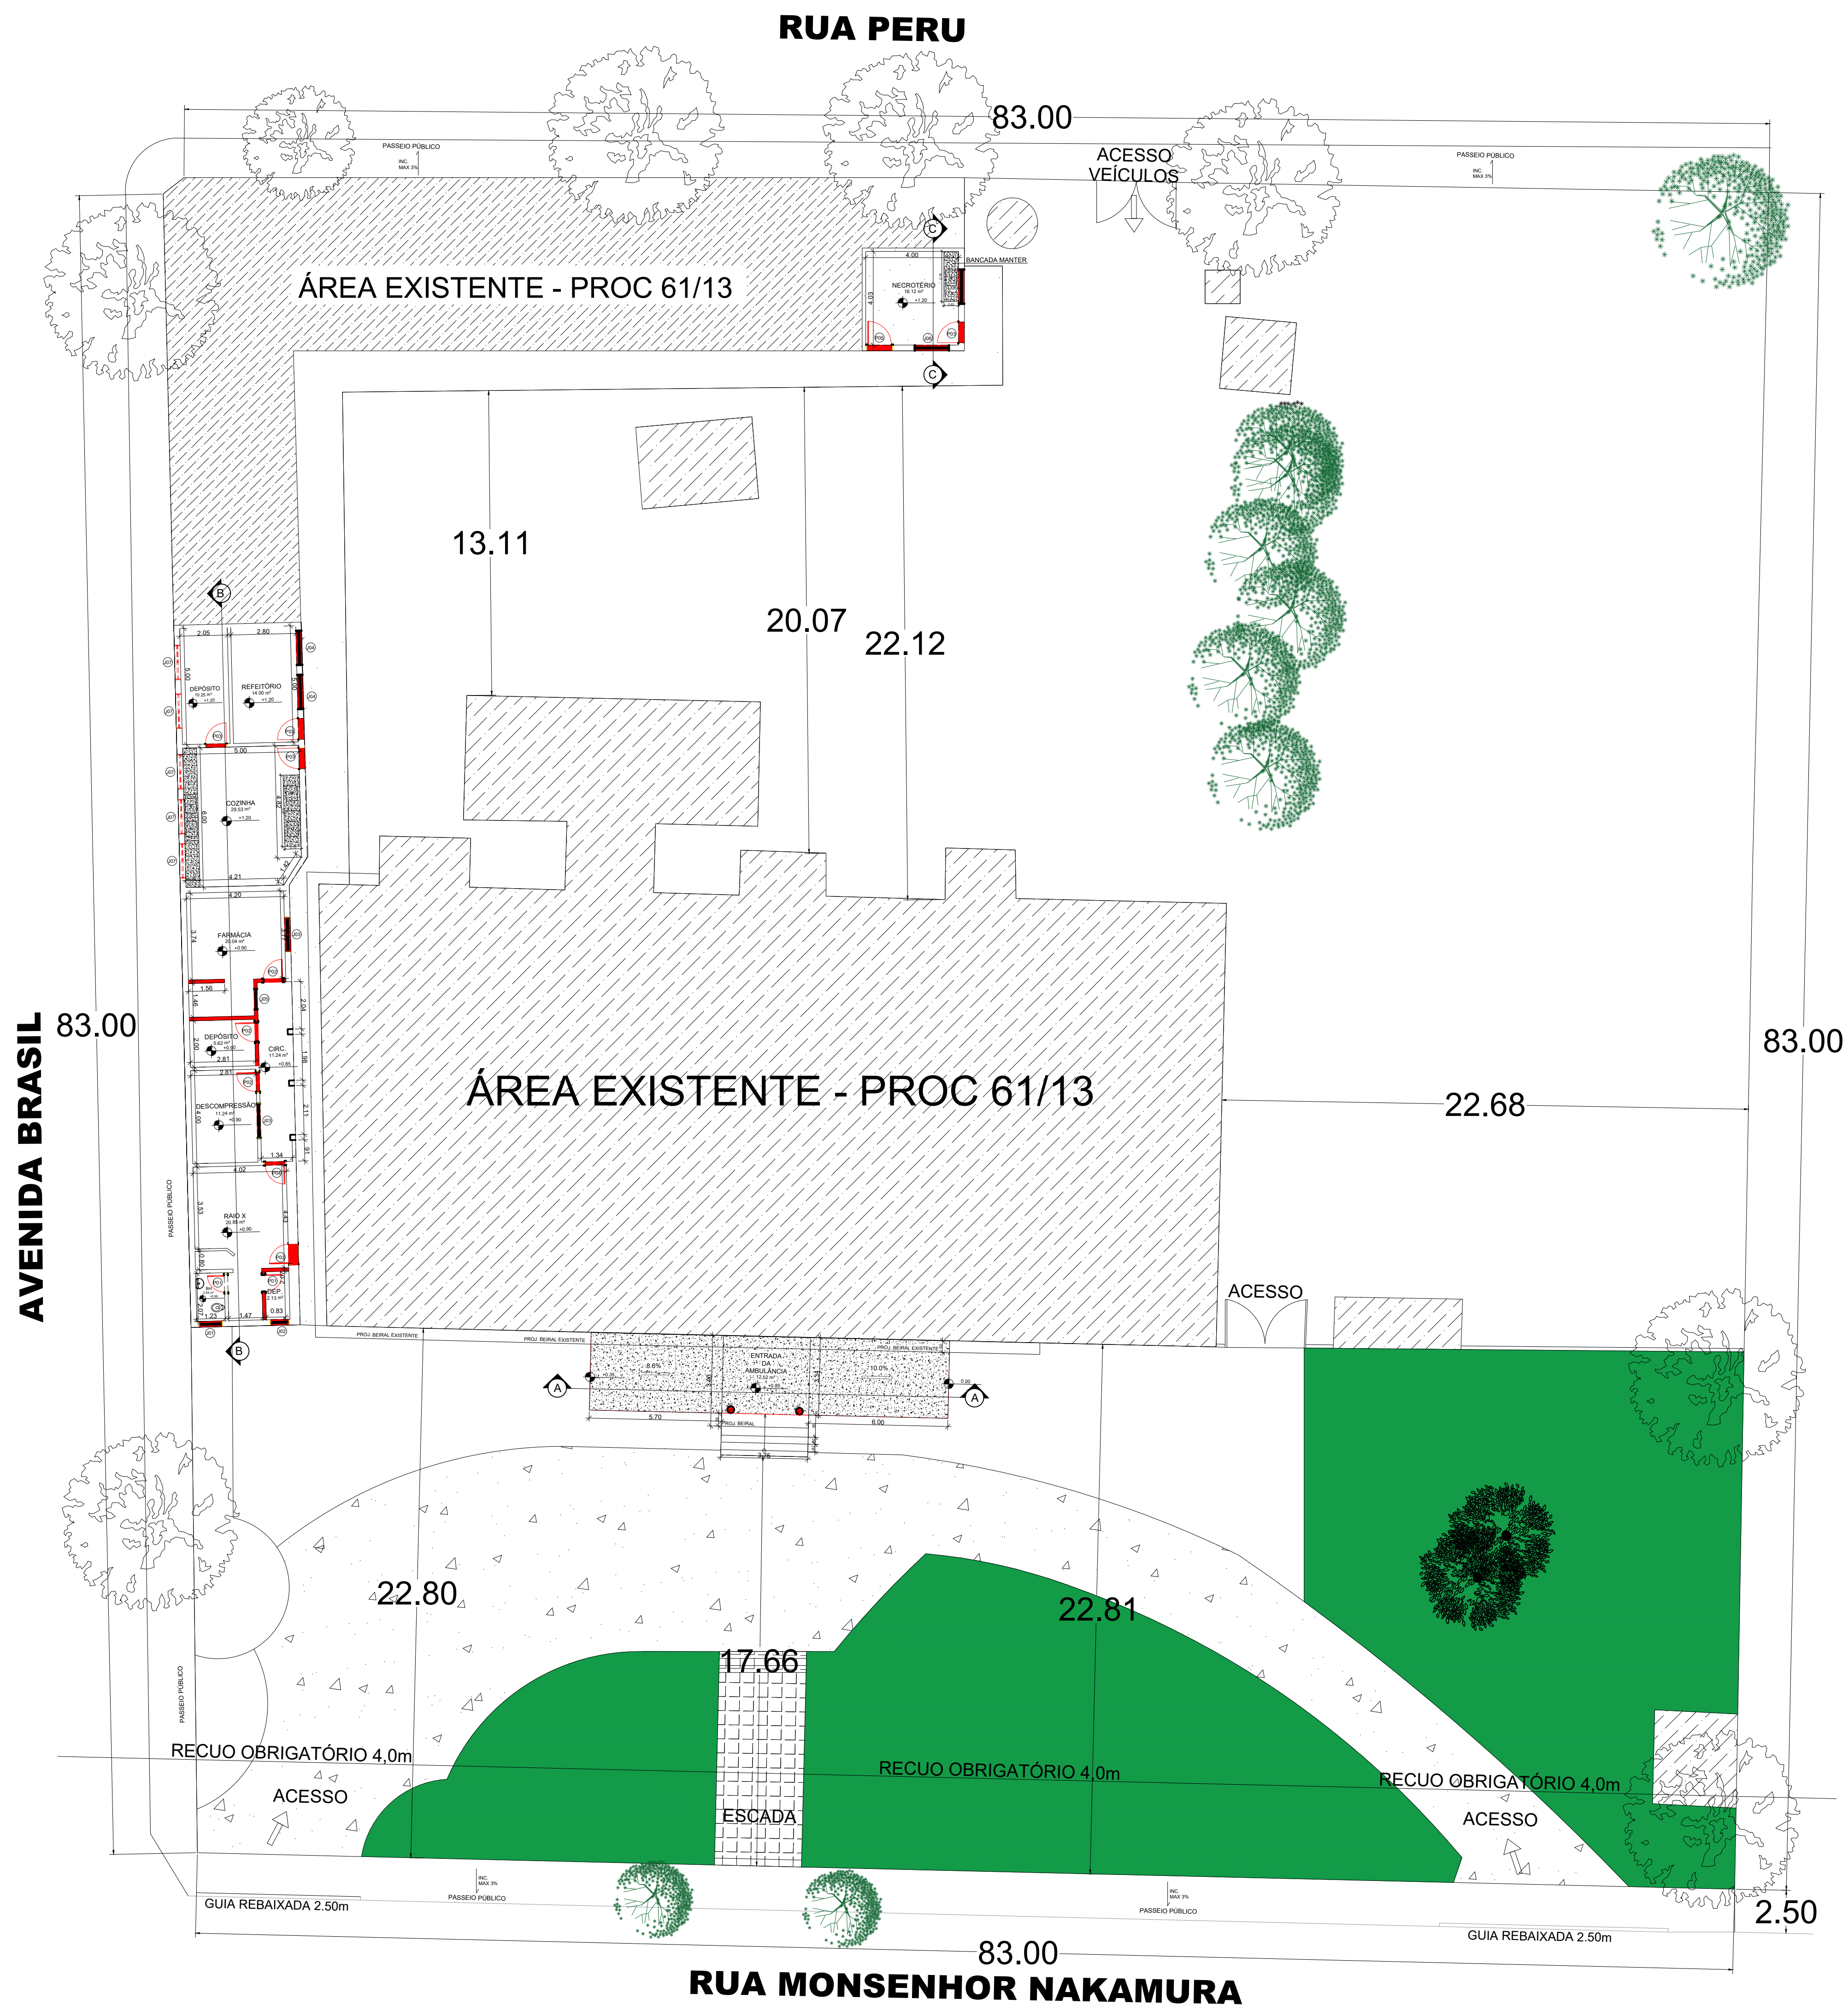


1 PLANTA BAIXA TÉCNICA - DEMOLIÇÃO

ESCALA 1:150

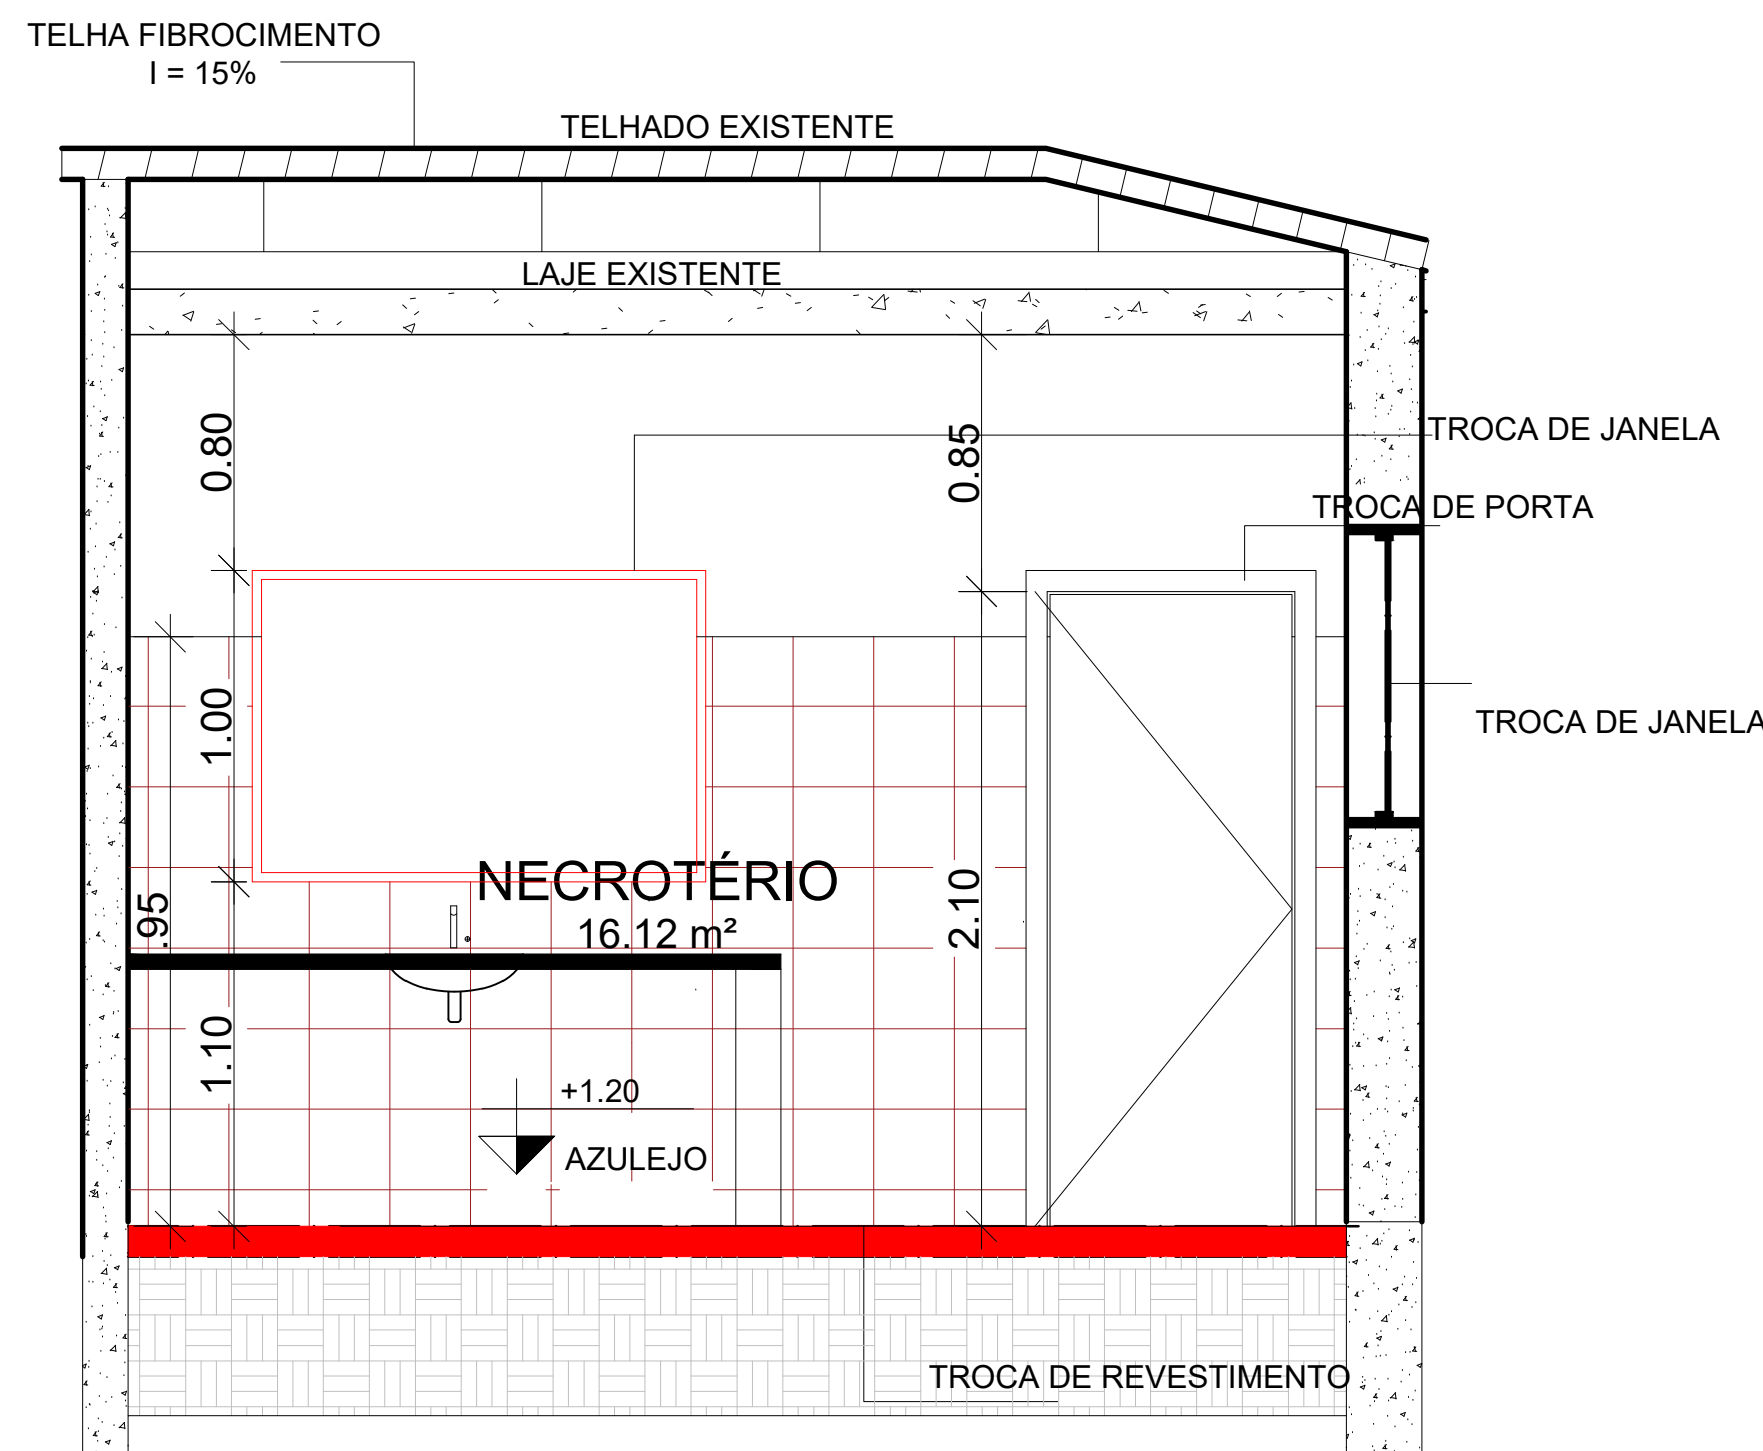

3 CORTE C/C

ESCALA 1:50

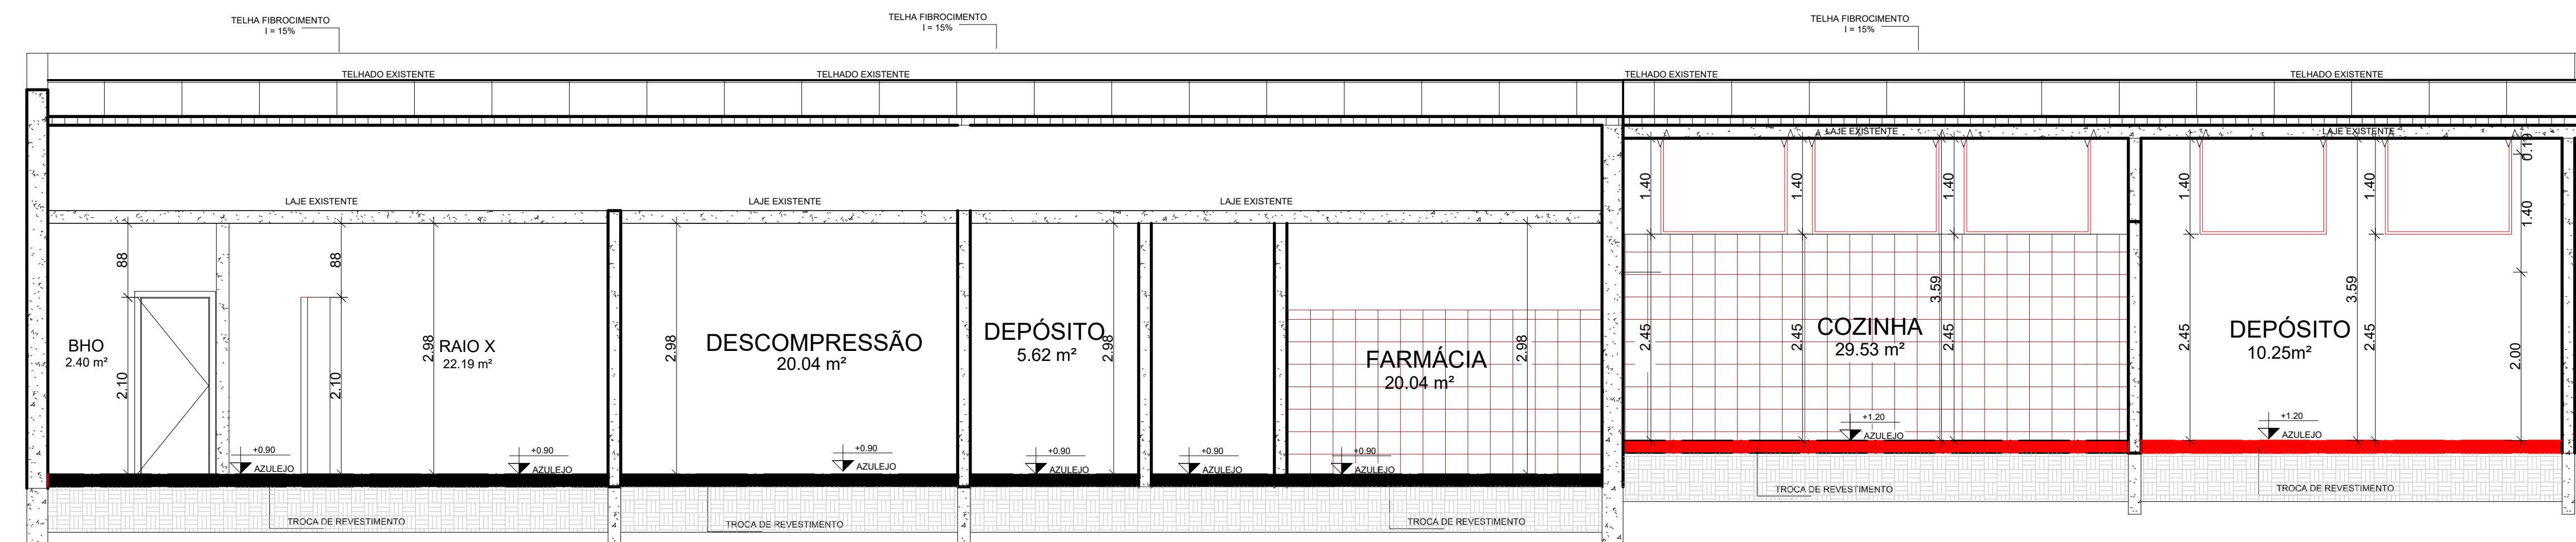

3 CORTE B/B

ESCALA 1:50

QUADRO GERAL DE ÁREAS INTERNAS

NOME	ÁREA	PERÍMETRO
RAIO X	20.55 m²	25.37
BH	2.54 m²	6.60
DEPÓSITO	2.13 m²	6.18
SALA DE DESCOMPRESSÃO	11.24 m²	13.62
CIRCULAÇÃO	11.32 m²	19.77
FARMÁCIA	20.03 m²	22.22
DEPÓSITO	5.62 m²	9.62
COZINHA	29.53 m²	21.44
DESPESA	10.25 m²	14.10
REFETÓRIO	14.00 m²	15.54
NECROTÓRIO	16.12 m²	16.06
ENTRADA DE AMBULÂNCIA	12.52 m²	14.18
TOTAL: 12	165.49 m²	

QUADRO DE LEGENDAS

- A DEMOLIR
- ÁREA EXISTENTE - PROC 61/13
- BANCADAS EXISTENTES

QUADRO DE LEGENDAS


- ARBORIZAÇÃO EXISTENTE- MÉDIO
- ARBORIZAÇÃO EXISTENTE- GRANDE

QUANTITATIVO DE JANELAS A RETIRAR

CÓD	QT	COMPRIMENTO	ALTURA	PEITORIL
001	1	1.00	1.00	1.00
002	1	1.00	1.00	1.00
003	1	1.00	1.00	1.00
004	1	1.00	1.00	1.00
005	1	1.00	1.00	1.00
006	1	1.00	1.00	1.00
007	1	1.00	1.00	1.00

QUANTITATIVO DE PORTAS A RETIRAR

CÓD	QT	COMPRIMENTO	ALTURA
001	1	1.00	1.00
002	1	1.00	1.00
003	1	1.00	1.00
004	1	1.00	1.00
005	1	1.00	1.00
006	1	1.00	1.00
007	1	1.00	1.00

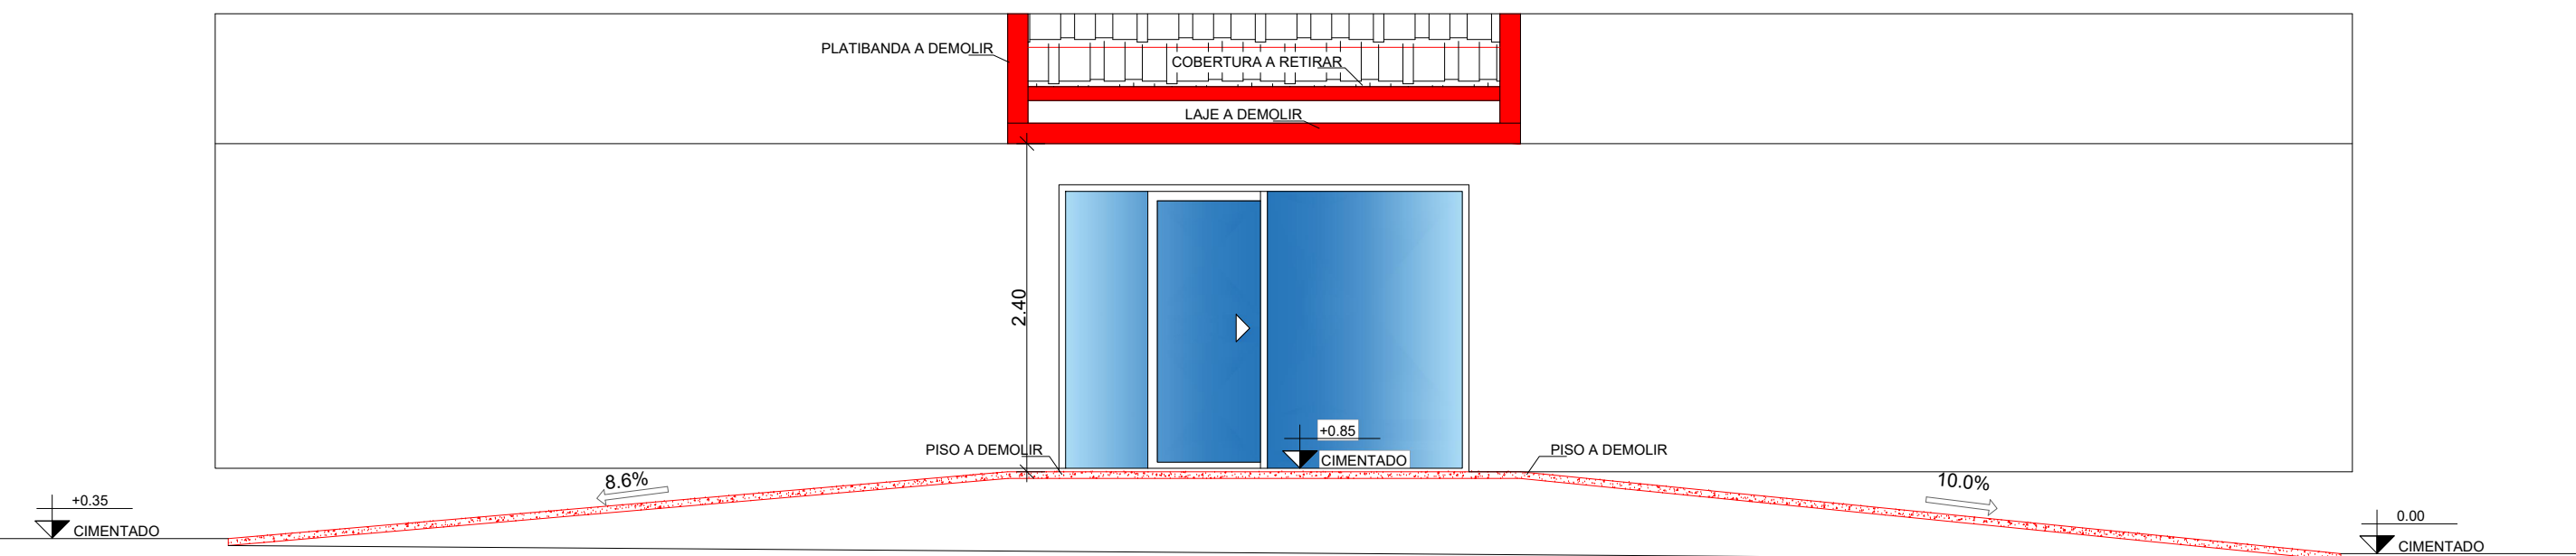

4 CORTE A/A

ESCALA 1:30

PROJETO ARQUITETÔNICO

01/02

PROJETO: PROJETO AMPLIAÇÃO E REFORMA - DEMOLIÇÃO PROJETO HOSPITALAR
PROPRIETÁRIO: HOSPITAL E SANTA CASA DE MISERICORDIA DE ALVARES MACHADO
ENDEREÇO: RUA MONSENHOR NAKAMURA, Nº580, BAIRRO CENTRO
RUA MONSENHOR NAKAMURA, Nº580, ESQUINA COM AVENIDA BRASIL
LOT: XX QUADRA: XX CEP: 19160000
BARRIO: CENTRO
ALVARES MACHADO - SP

DECLARO QUE A APROVAÇÃO DESTA PROPOSTA IMPLICA NO RECONHECIMENTO DO DIREITO DE PROPRIEDADE DO TERRENO.

