



CROQUI CONFORME MATRÍCULA

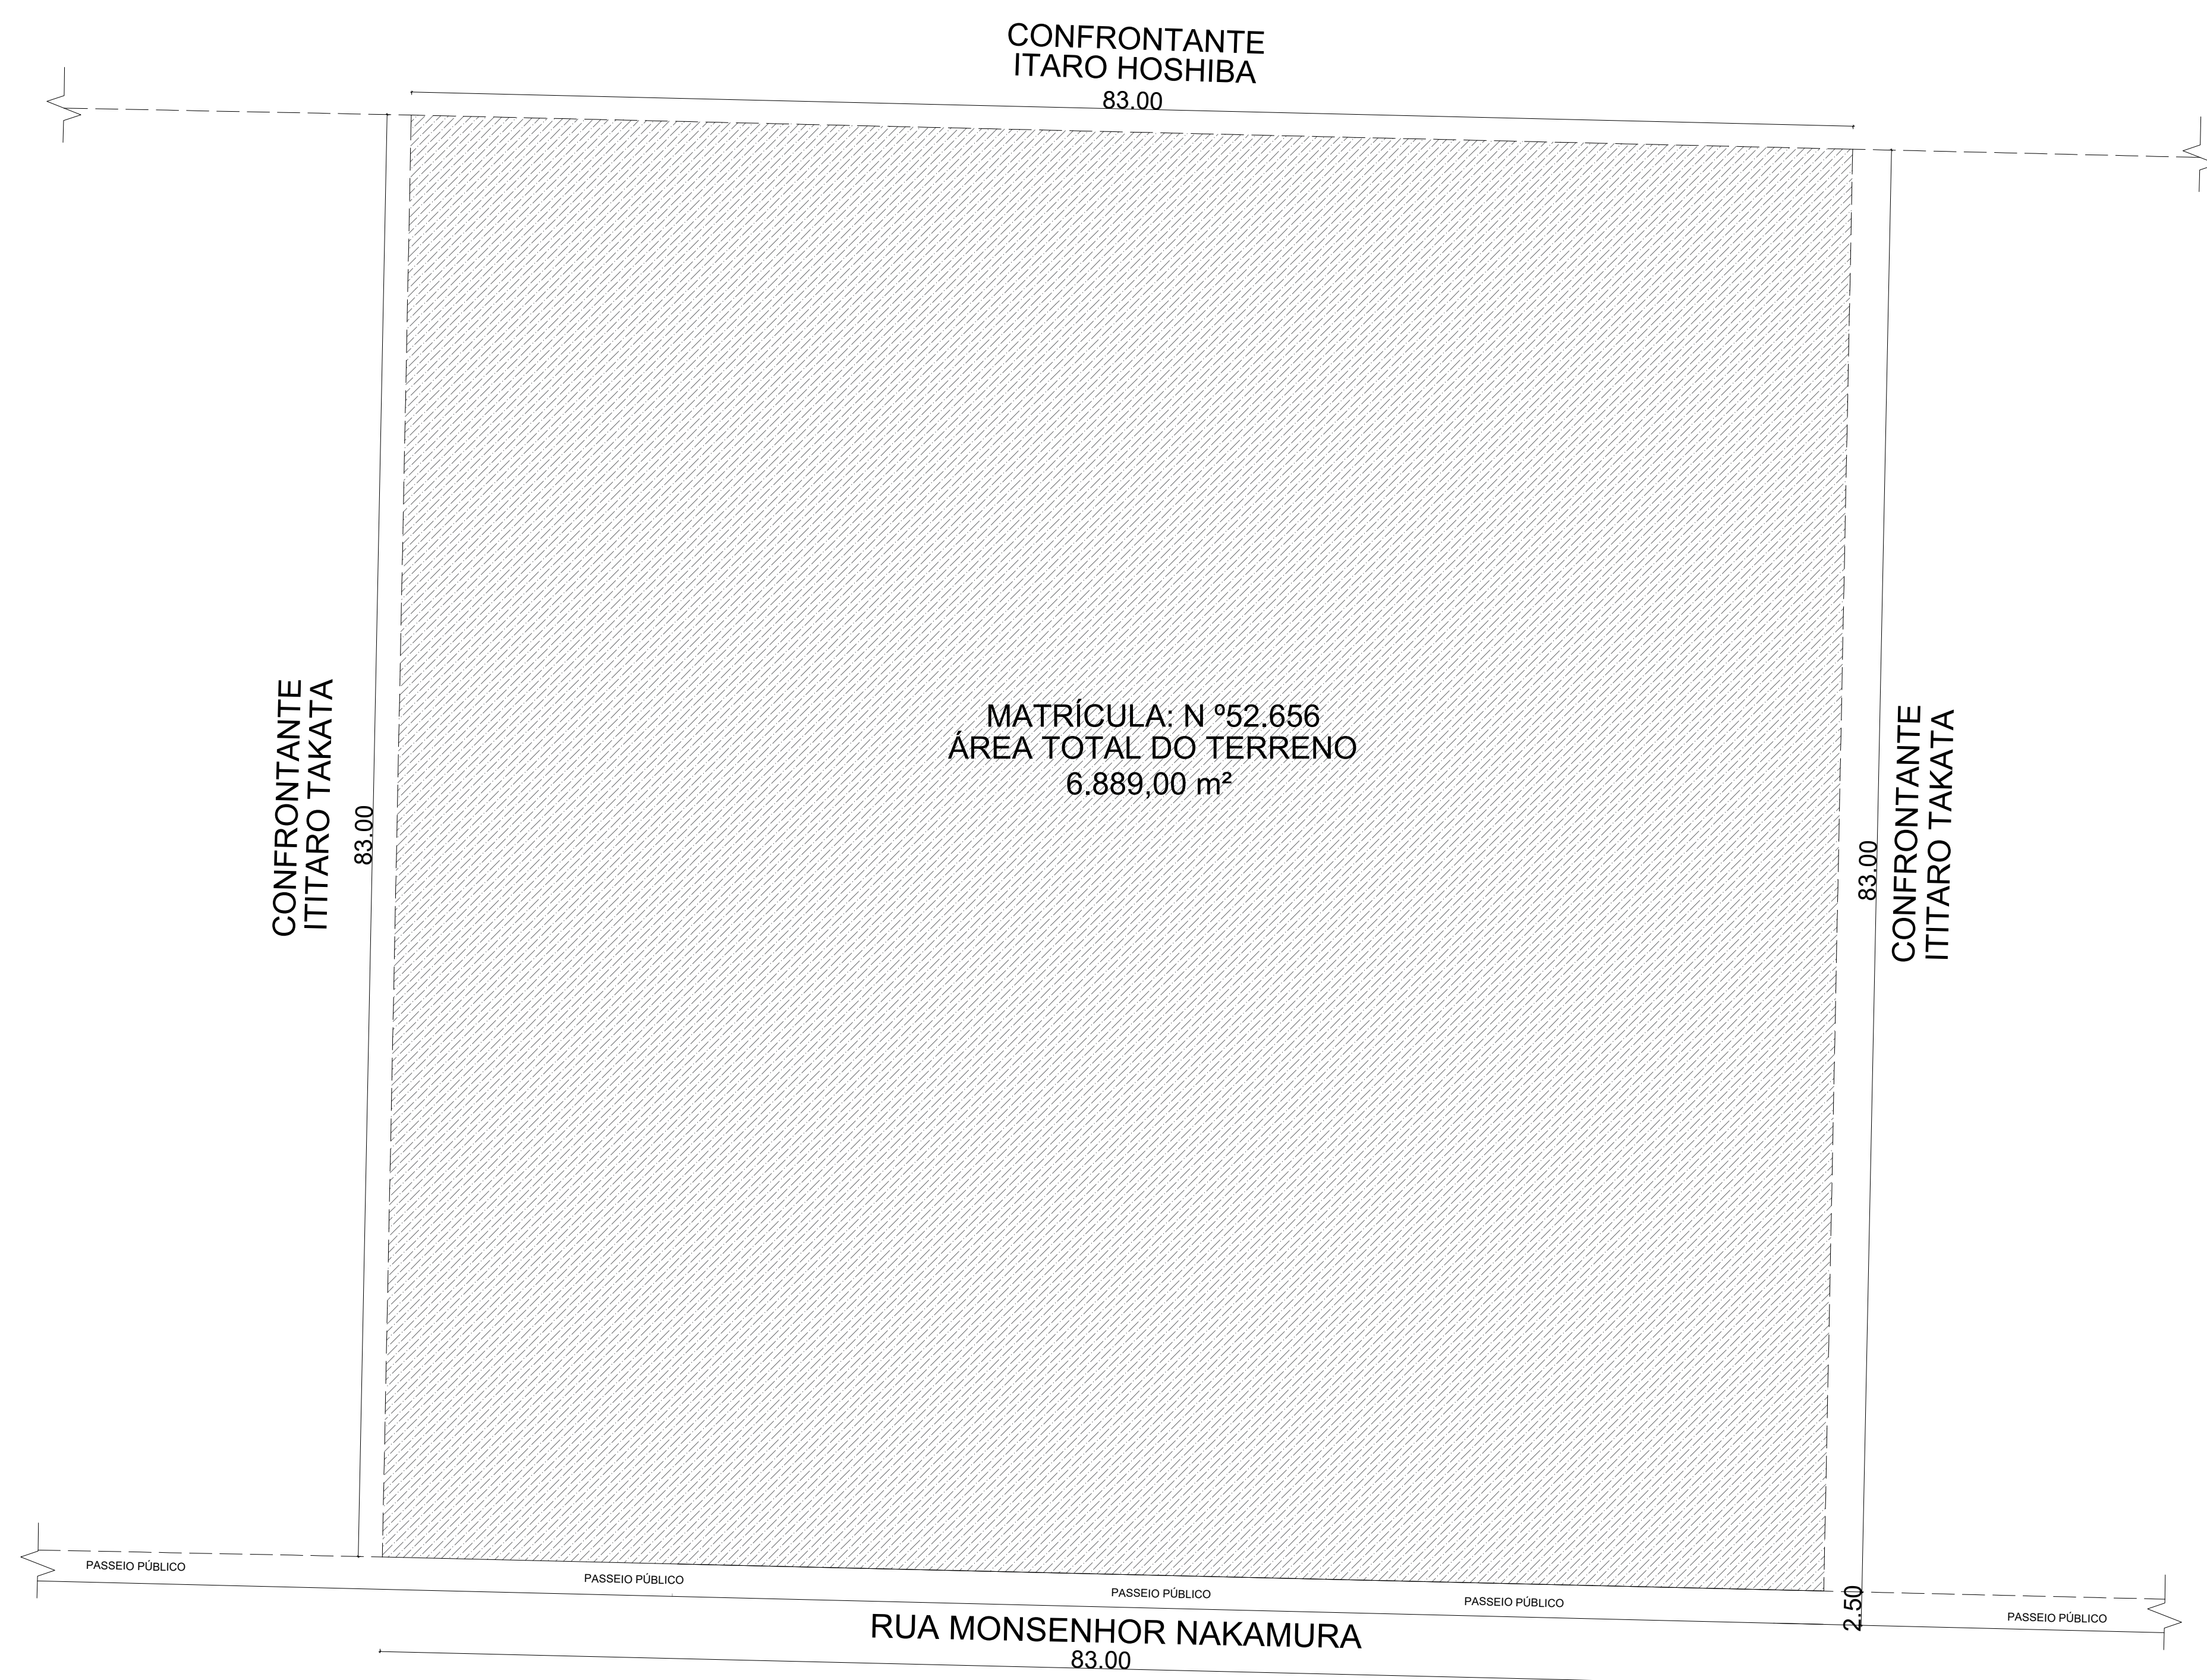

1 PLANTA DE SITUAÇÃO CONFORME MATRÍCULA
S/ESCALA

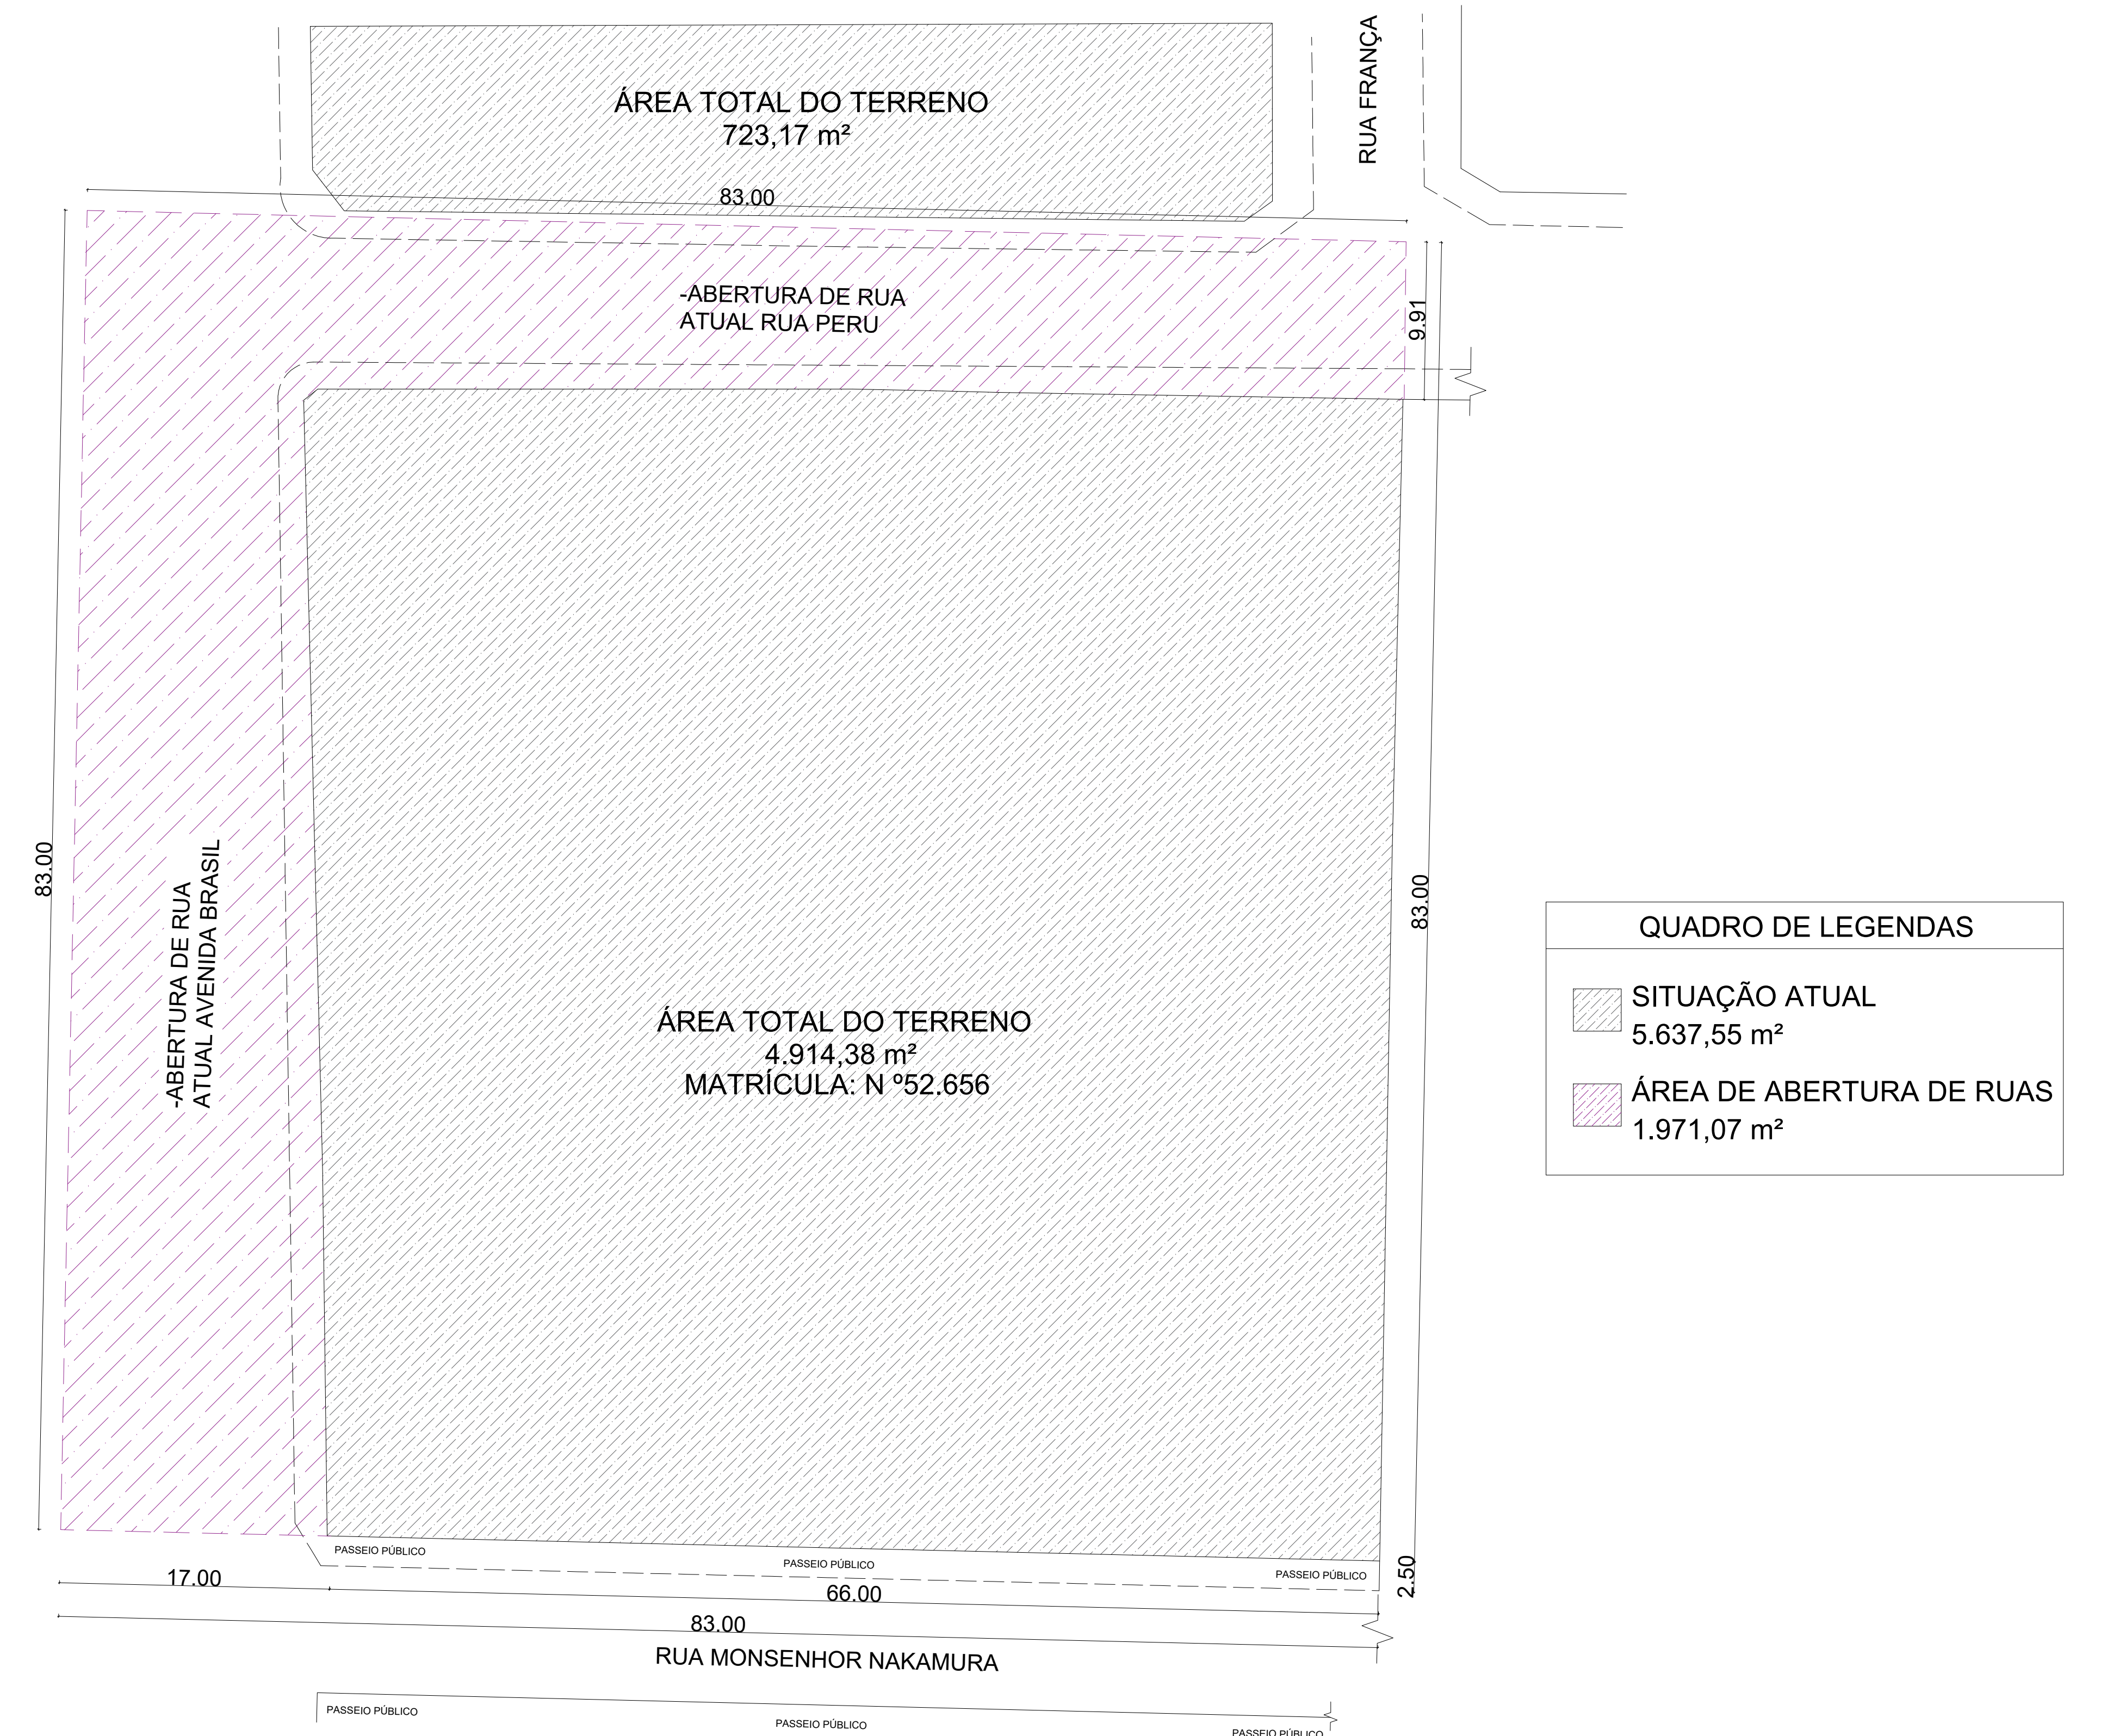

2 PLANTA DE SITUAÇÃO REAL ATUAL
S/ESCALA

