


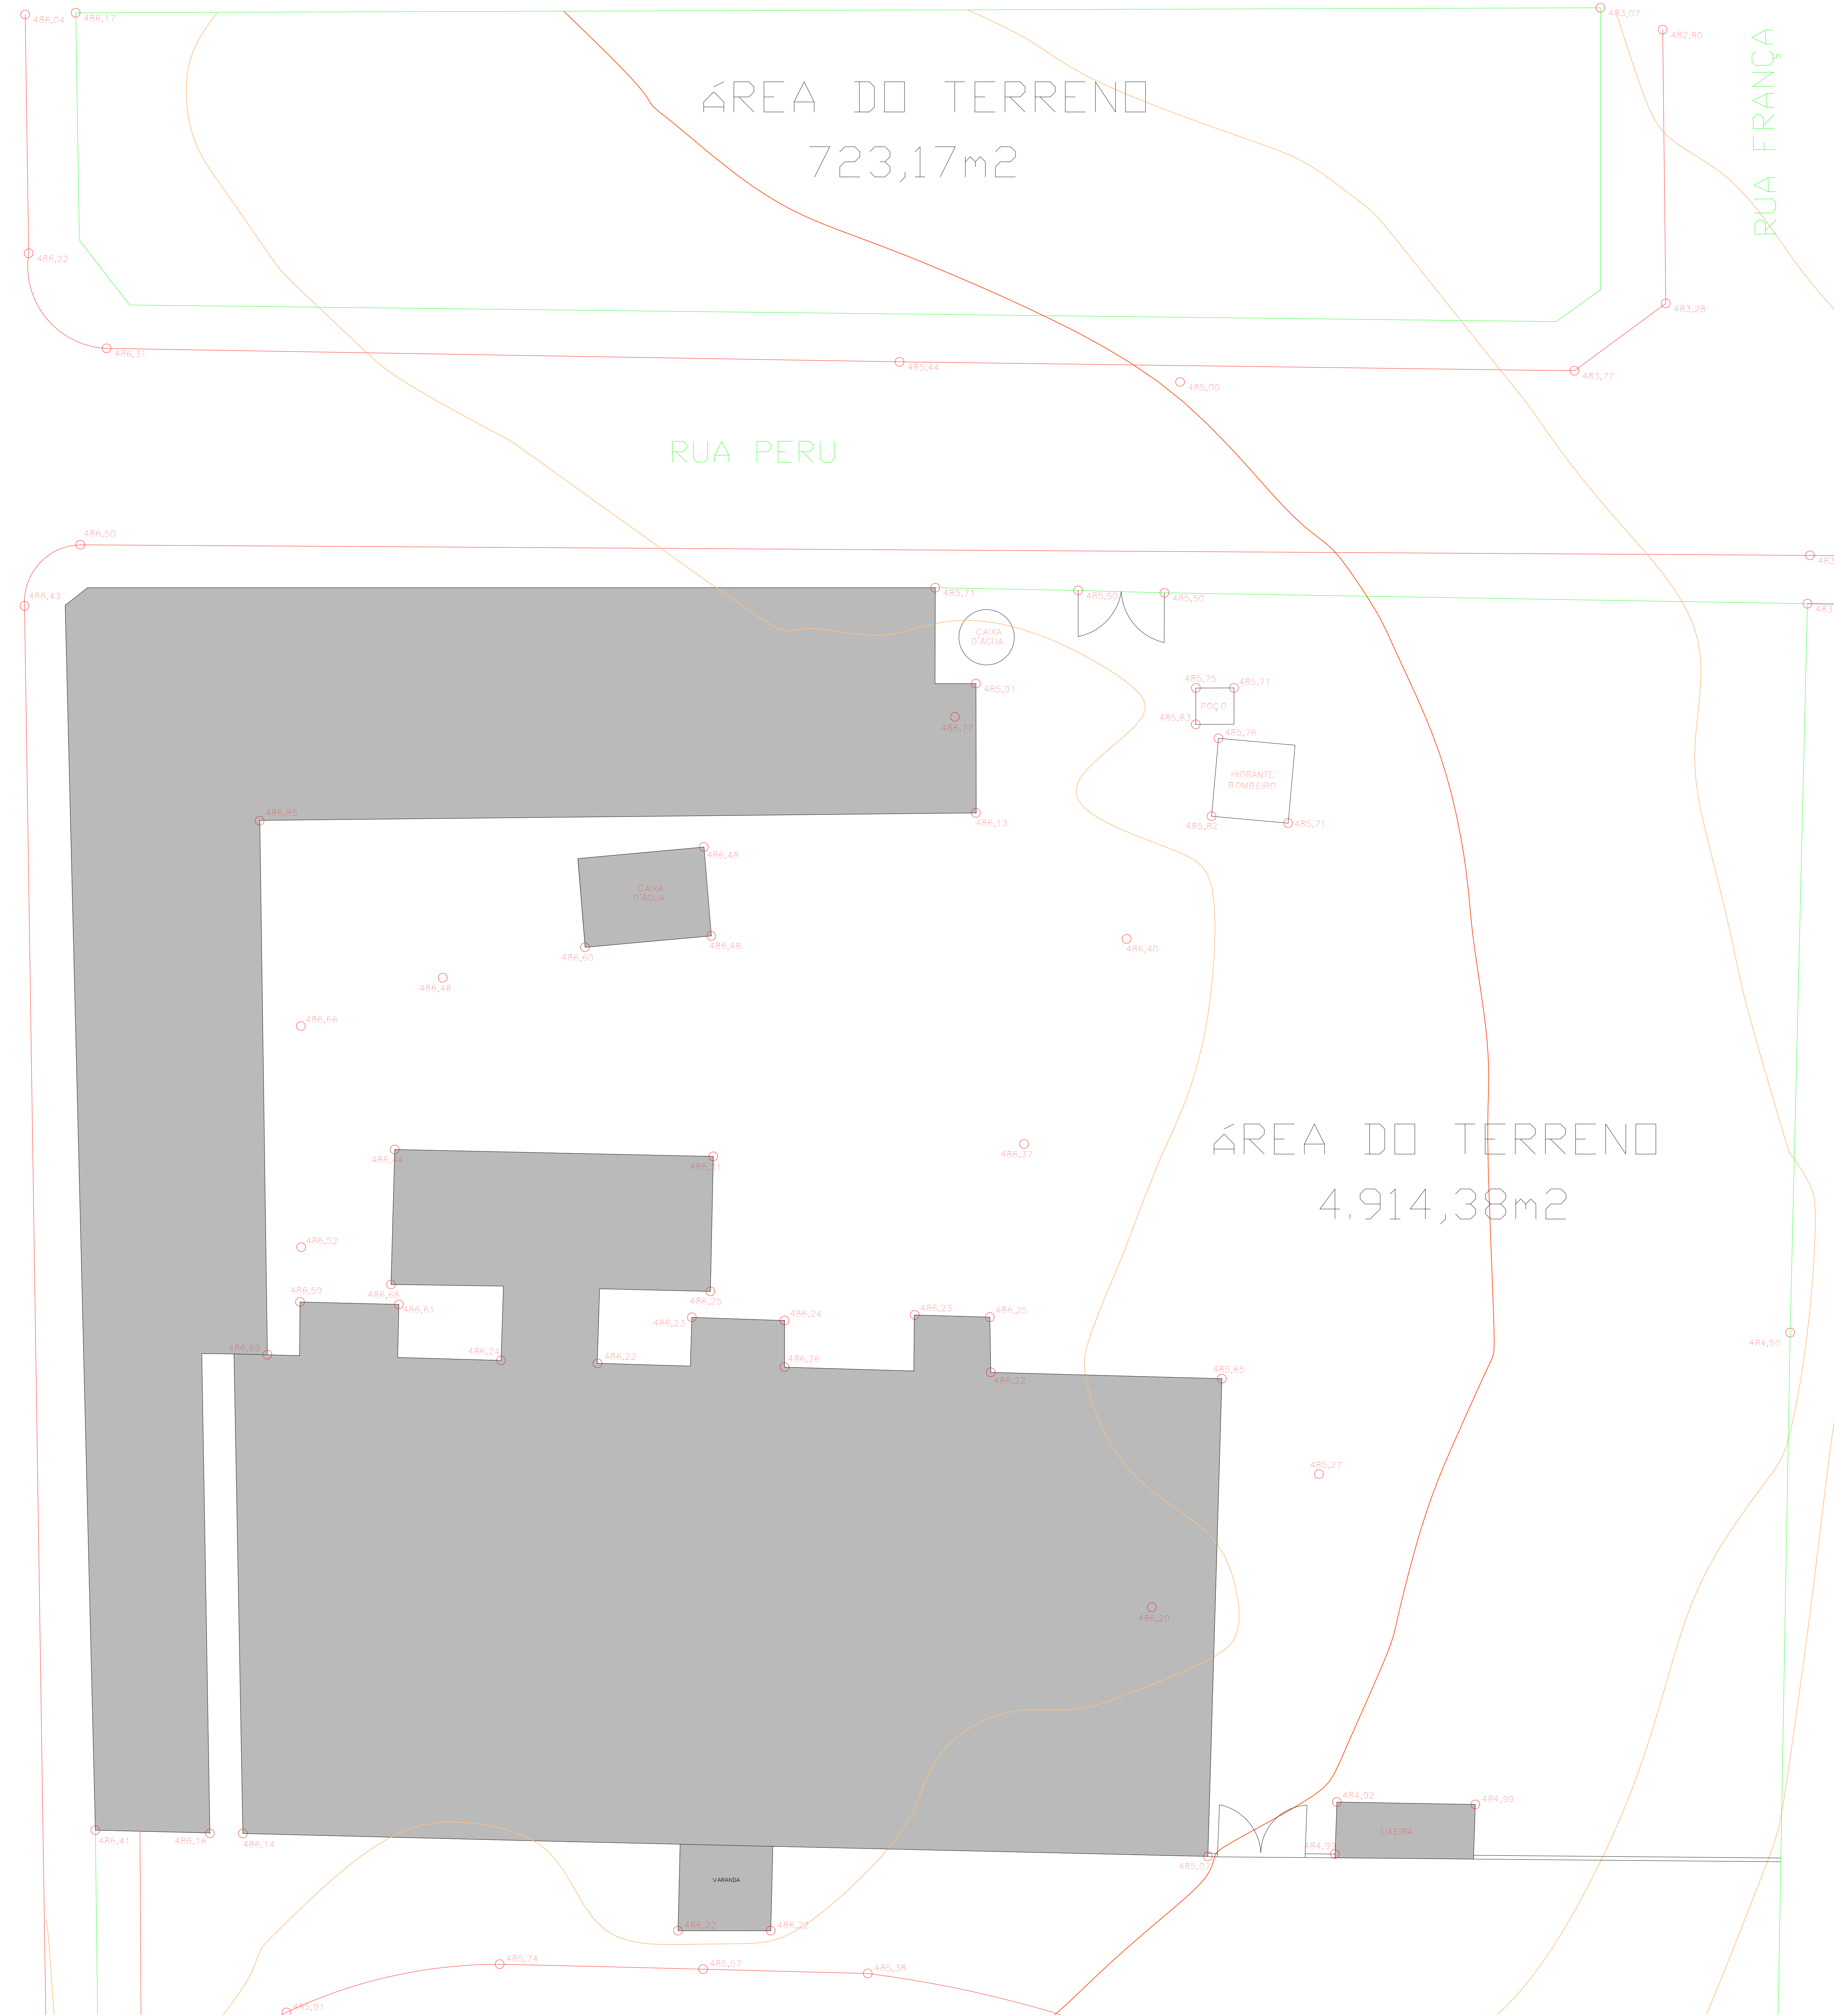

CONVENÇÕES TOPOGRÁFICAS

CONFORME NBR 13133 – ABNT

curvas de nível 105 100	cerca de arame — x —	telefone/correio ○ telefone □ correio	pedra/rocha 	estrada pavimentada 	cerca de madeira ou tapume — —
estação de levantamento ○ piquete ● pino - marco	mato/cultura 	caminho 	cerca viva — o —	vért. geodésico ▲ 1a. ordem △ 2a. ordem △ 3a. ordem	árvore
guia —	cerca mista — x — o —	vértices topográficos ◆ Pol. Principal ◇ Pol. Secund. ◇ Pol. Auxiliar	rio/ribeirão córrego/filete 	guia rebaixada —	alambrado ou gradil — x x —
RN—oficial ■ 1a. ordem □ 2a. ordem □ 3a. ordem	alagado 	estrada de ferro 	escada(sobe) 	RN – topográfica ■ 8mm Vx □ 12mm Vx □ 20mm Vx	alagado com vegetação
eixo —	boca de lobo e de leão 	ponto cotado ○ 723.56	lagoa/resesa 	alinhamento indefinido —	pogo de visita ○ Pv(nao ident.) ○ S(sesgoto) ○ AP(aguias pluv.) ○ TL(telefone) ○ EL(eletricid.)
ponto de divisa não materializada 	canaleta can – 0,40m. 	construção de alvenaria 	hidrante/registro ○ HD(hidrante) ○ RG(reg. agua)	torre de alta tensão — □ —	tubo Ø 0,50m. enterr. aflor.
const.de laje ou madeira cobert. 	caixa de inspeção □ CT(telefone) □ CE(eletricidade) □ CX(nao identif.)	valeta —	ponte —	muro —	poste/luminaria ○ poste ● luminaria
talude 	ponto de sondagem ⊕	muro de arrimo — n n (base) (topo)	placas de sinalização ○ PL(placa) ○ SM(semáforo)	areia 	



LEVANTAMENTO PLANIALTIMÉTRICO

01/01

PROJETO:
PROJETO AMPLIAÇÃO E REFORMA CONSTRUÇÃO - PROJETO HOSPITALAR
HOSPITAL E SANTA CASA DE MISERICORDIA DE ALVARES MACHADO
ENDEREÇO:
RUA MONSENHOR NAKAMURA, Nº580, BAIRRO CENTRO

LOCAL DA OBRA:
RUA MONSENHOR NAKAMURA, Nº580, ESQUINA COM AVENIDA BRASIL
LOTE: XX QUADRA: XX CEP: 19160000

BARRO:
CENTRO

QUADRO:
ALVARES MACHADO - SP

ESCALAS:
INDICADAS

CADASTRO MUNICIPAL: 80700-0

SITUAÇÃO SEM ESCALA SEM GALERIA

QUADRO DE ÁREAS

DO TERRENO	6.380,00 m²
AVENIDA NA ESCRITÓRIA	508,30 m²
CONSTRUÇÃO EXISTENTE REGULARIZADA	1.763,68 m²
CONSTRUÇÃO A AMPLIAR	7,73 m²
TOTAL DA CONSTRUÇÃO	1.771,41 m²

AUTOR DO PROJETO E RESPONSÁVEL TÉCNICO
MARI DALVA CRISTOVAM MOREIRA
ARQUITETO E URBANISTA
CADASTRO MUNICIPAL: ALVARES MACHADO/ SP
CADASTRO MUNICIPAL: 816100-0

DECLARO QUE A APROVAÇÃO DO PROJETO NÃO IMPLICA
NÃO RESPONSABILIDADE POR PARTE DA PRESENTAÇÃO
DO PROJETO DE PROJEÇÃO, DO PROJETO.

DECLARO QUE A APROVAÇÃO DO PROJETO NÃO IMPLICA
NÃO RESPONSABILIDADE POR PARTE DA PRESENTAÇÃO
DO PROJETO DE PROJEÇÃO, DO PROJETO.